



PLANTA ALTA

TOTAL SUPERFICIE UTIL	503,74 m2
-----------------------	-----------




Sistema de desbloqueo exterior
Altura manivela 0.80 m

TÍTULO: ADECUACIÓN DE PLANTA DE OFICINAS EN EDIFICIO EXISTENTE PARA SU ADAPTACIÓN A CENTRO DE ACOGIDA
SITUACIÓN: CALLE ARZOBISPO PEDRO DE CASTRO S/N. EDIFICIO COLUMBIA, 1. GRANADA
PROMOTOR: ASOCIACIÓN OCREM. GRANADA

Fechar: OCTUBRE 2016


PLANTAS DE DISTRIBUCIÓN

**Todos los cuartos húmedos, cocina, aseos, WC
 estarán alicatados en toda su altura**

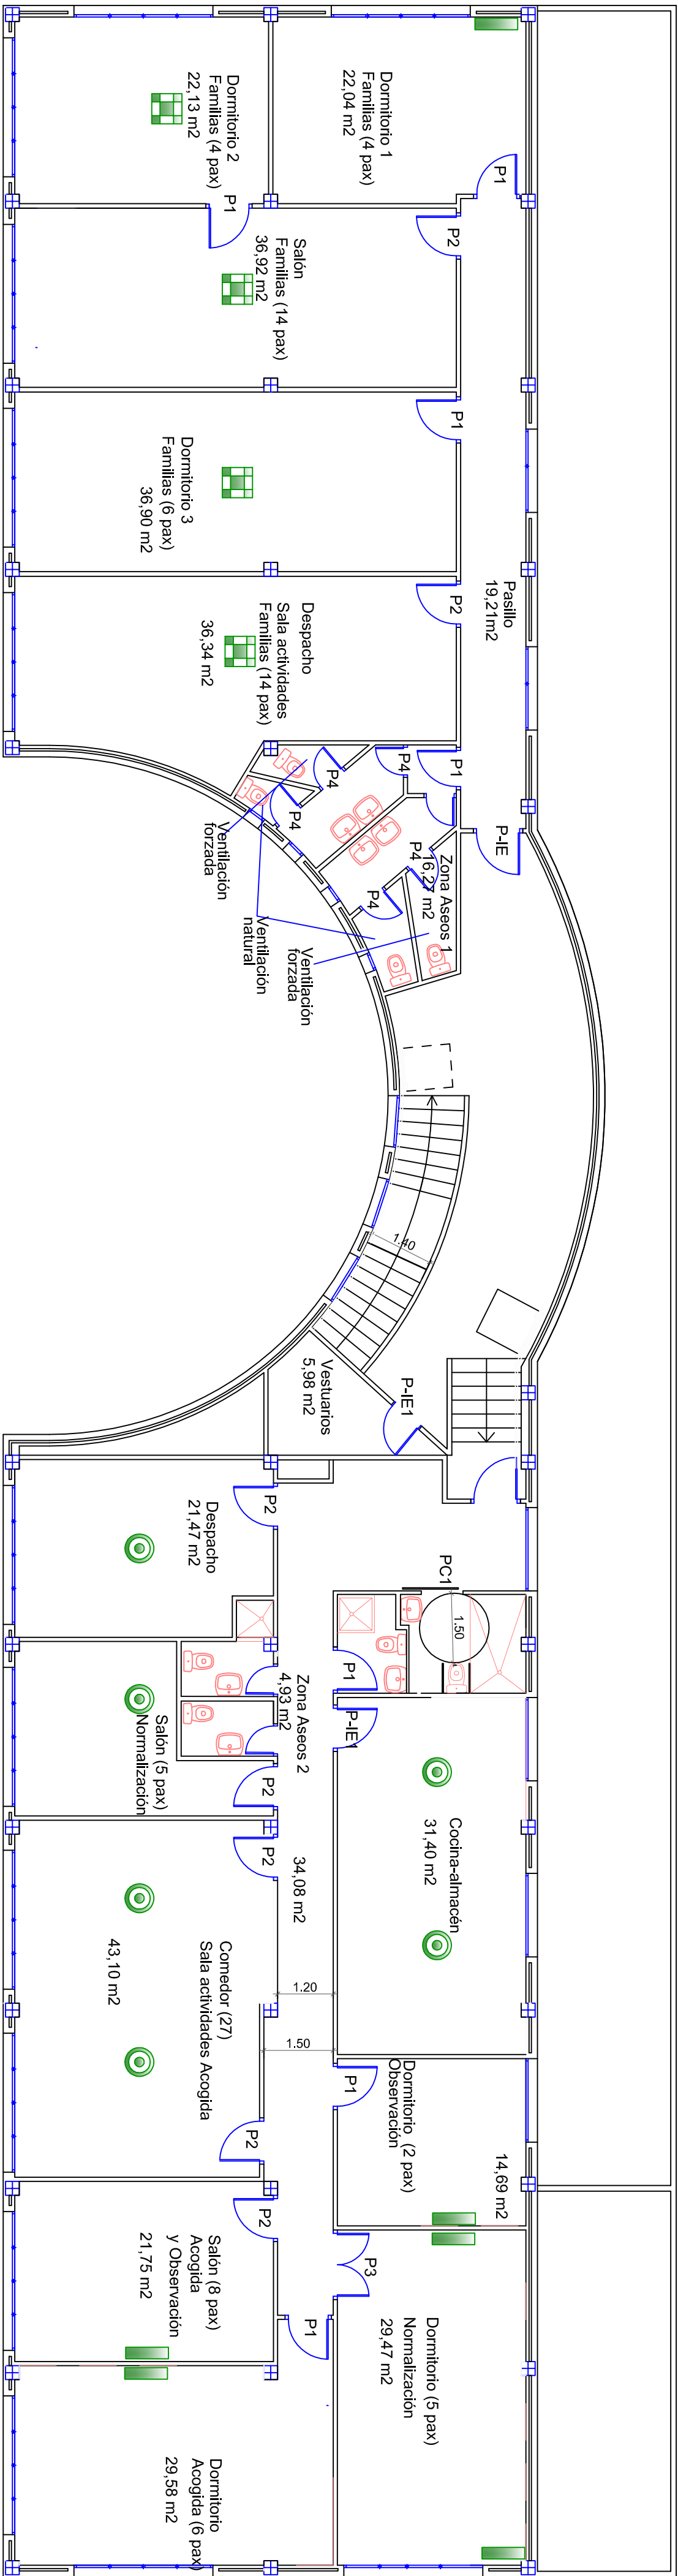

PLANTA ALTA

CLIMATIZACIÓN. EQUIPOS CERTIFICADOS POR EMPRESA INSTALADORA

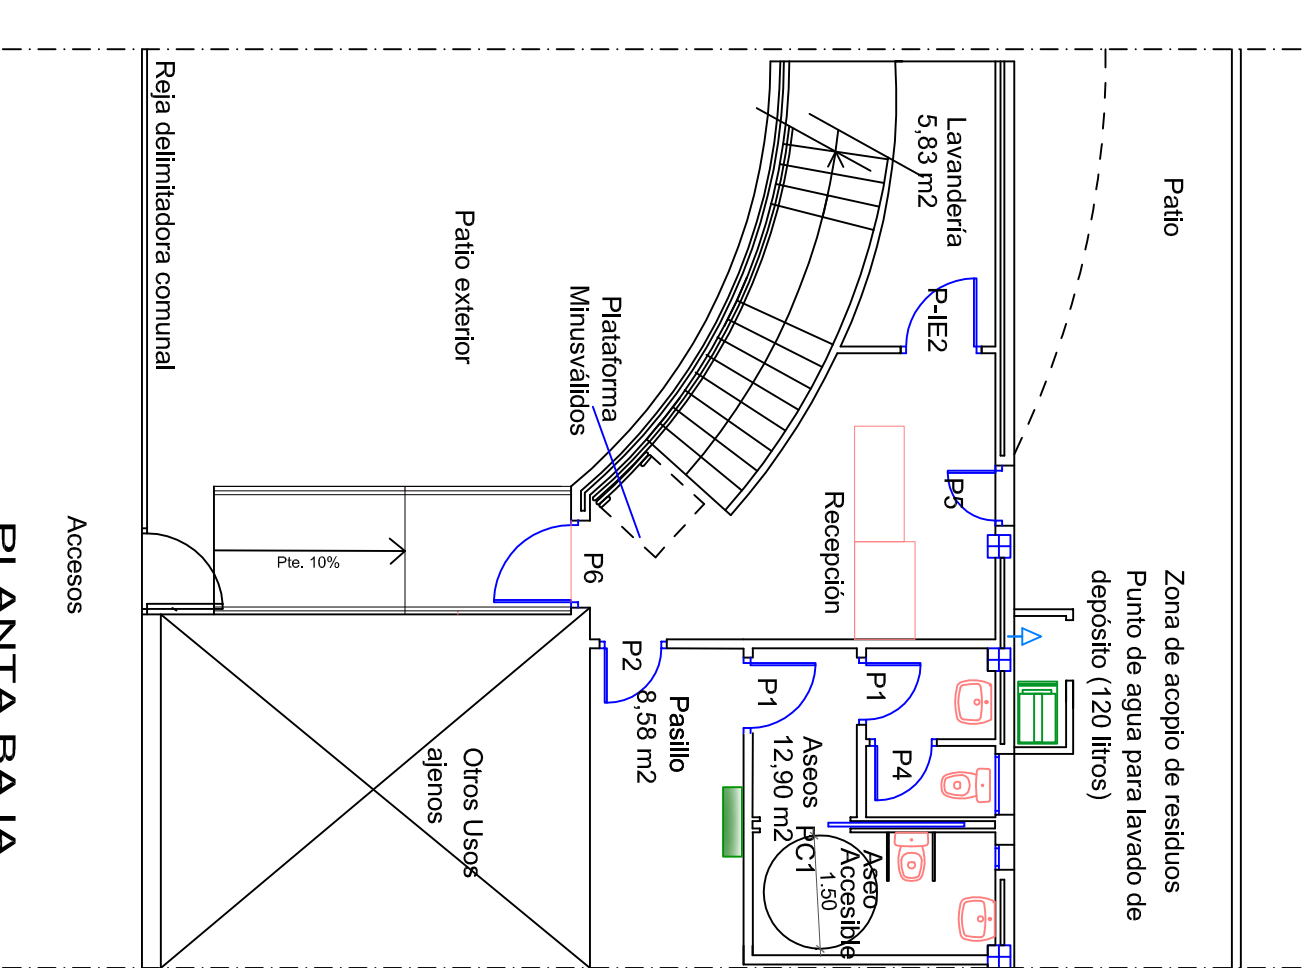

PLANTA BAJA

-  Casette de salida en techo de equipo autónomo de climatización
4 Udes.
-  Split de salida en paramento vertical de equipo autónomo de Climatizador
7 Udes.
-  Difusor de salida en techo de equipo general de climatización
7 Udes.

TÍTULO:
ADECUACIÓN DE PLANTA DE OFICINAS EN EDIFICIO EXISTENTE PARA SU ADAPTACIÓN A CENTRO DE ACOGIDA
SITUACIÓN:
CALLE ARZOBISPO PEDRO DE CASTRO S/N. EDIFICIO COLUMBA, 1. GRANADA
PROMOTOR:
ASOCIACIÓN OCREM, GRANADA
Fecha: OCTUBRE 2016
Escala: 1/100